ENTE AMMINISTRATIVO:

Comune di Ancona

OPERA:

PIANO DI RECUPERO DEL COMPLESSO DELLE GROTTE DEL PASSETTO

A.2_ PROPOSTA PRELIMINARE DEL PIANO DI RECUPERO INTEGRATA CON LE RICHIESTE DELL'A.C. E RAPPORTO PRELIINARE PER ASSOGGETTABILITA' A VAS E/O SCOPING

OGGETTO:

STATO DI FATTO E
ZONIZZAZIONE DI PROGETTO

AMBITO **B** - PASSETTO

ELABORATO GRAFICO:

5.02

Data: 09 MARZO 2018

Scala: 1:500

Formato:

COMMITTENTE - PROPRIETA':

Comune di Ancona
ANCONA Largo XXIV Maggio, n°1 - 60123
R.U.P. arch. Giacomo CIRCELLI

PROGETTO

TIMBRO E FIRMA

STUDIO PIAZZINI
ANCONA Via Circonvallazione 75 - 60122 tel 071 2071302 - fax 071 2085154
e-mail: info@studiopiazzini.it - www.studiopiazzini.it
arch. Maurizio PIAZZINI

SARDELLINI MARASCA ARCHITETTI
ANCONA Via De Bosis 8 - 60123 tel 071 2073835 - fax 071 2082631
e-mail: studio@sardellinimarasca.com - www.sardellinimarasca.com
arch. Anita SARDELLINI
arch. Giorgio MARASCA
ing-arch. Andrea MARASCA
geom. Paolo MARASCA

COLLABORATORI

arch. Serena MARINELLI _ arch. Valentina PORCARELLI

Il presente disegno è di esclusiva proprietà di "Sardellini Marasca Architetti" e "Studio Piazzini" e non può essere copiato, riprodotto o consegnato a terzi senza la autorizzazione dei progettisti o dell'Ente Promotore

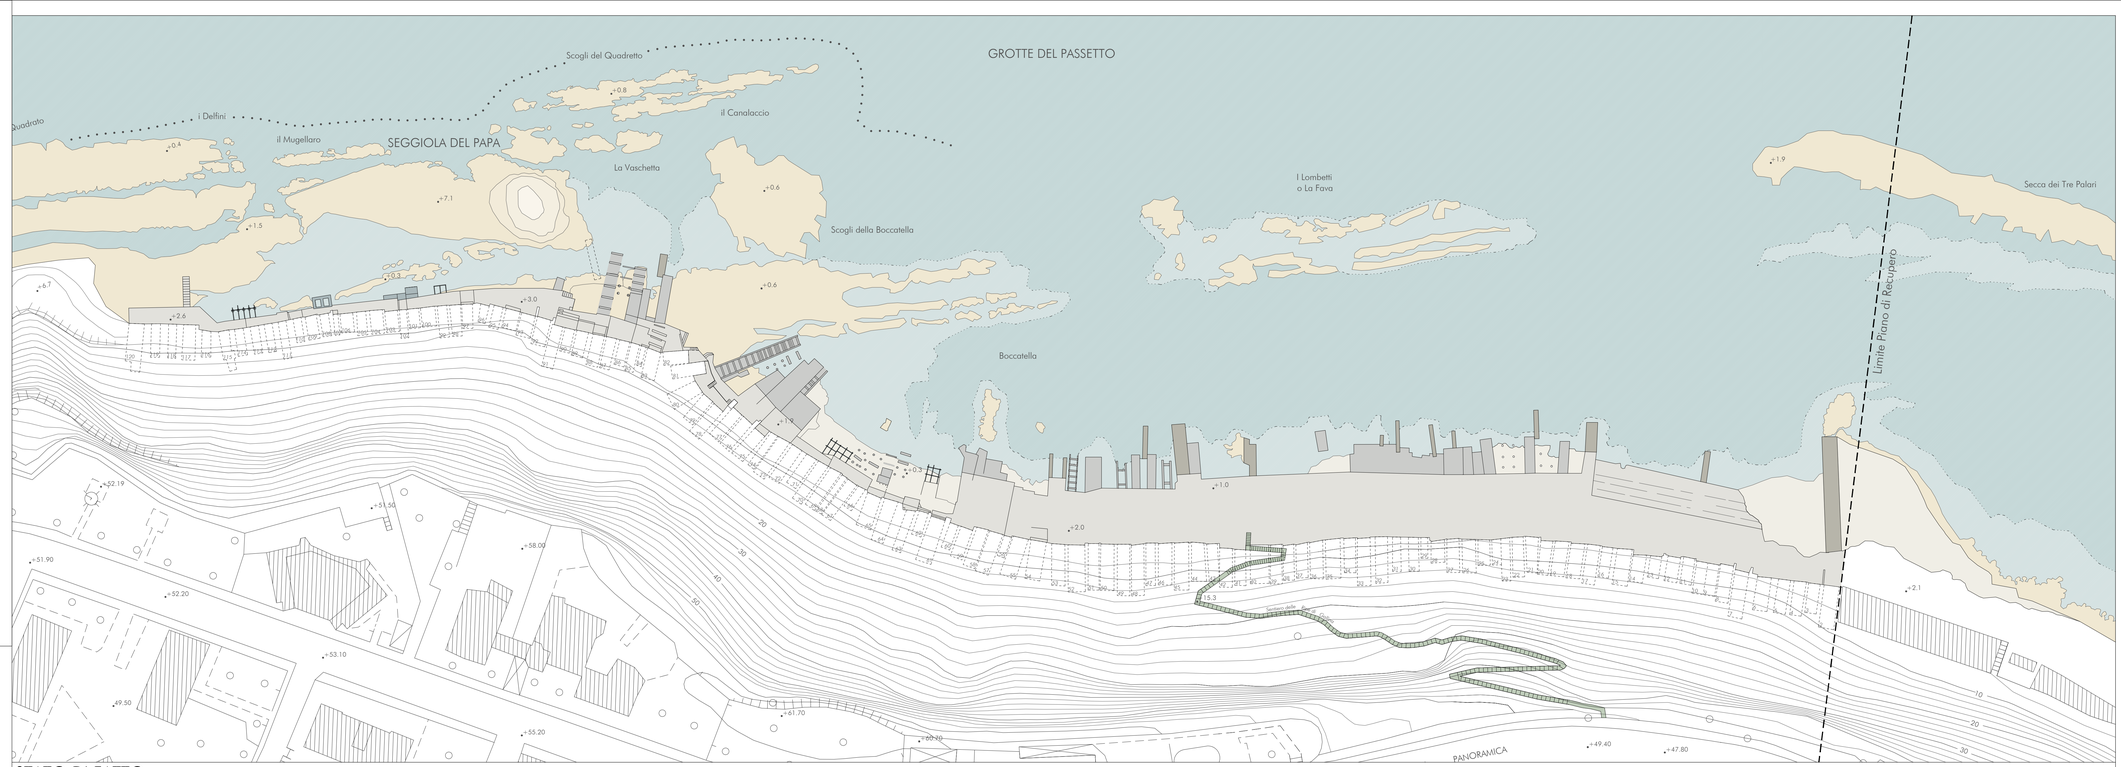

STATO DI FATTO

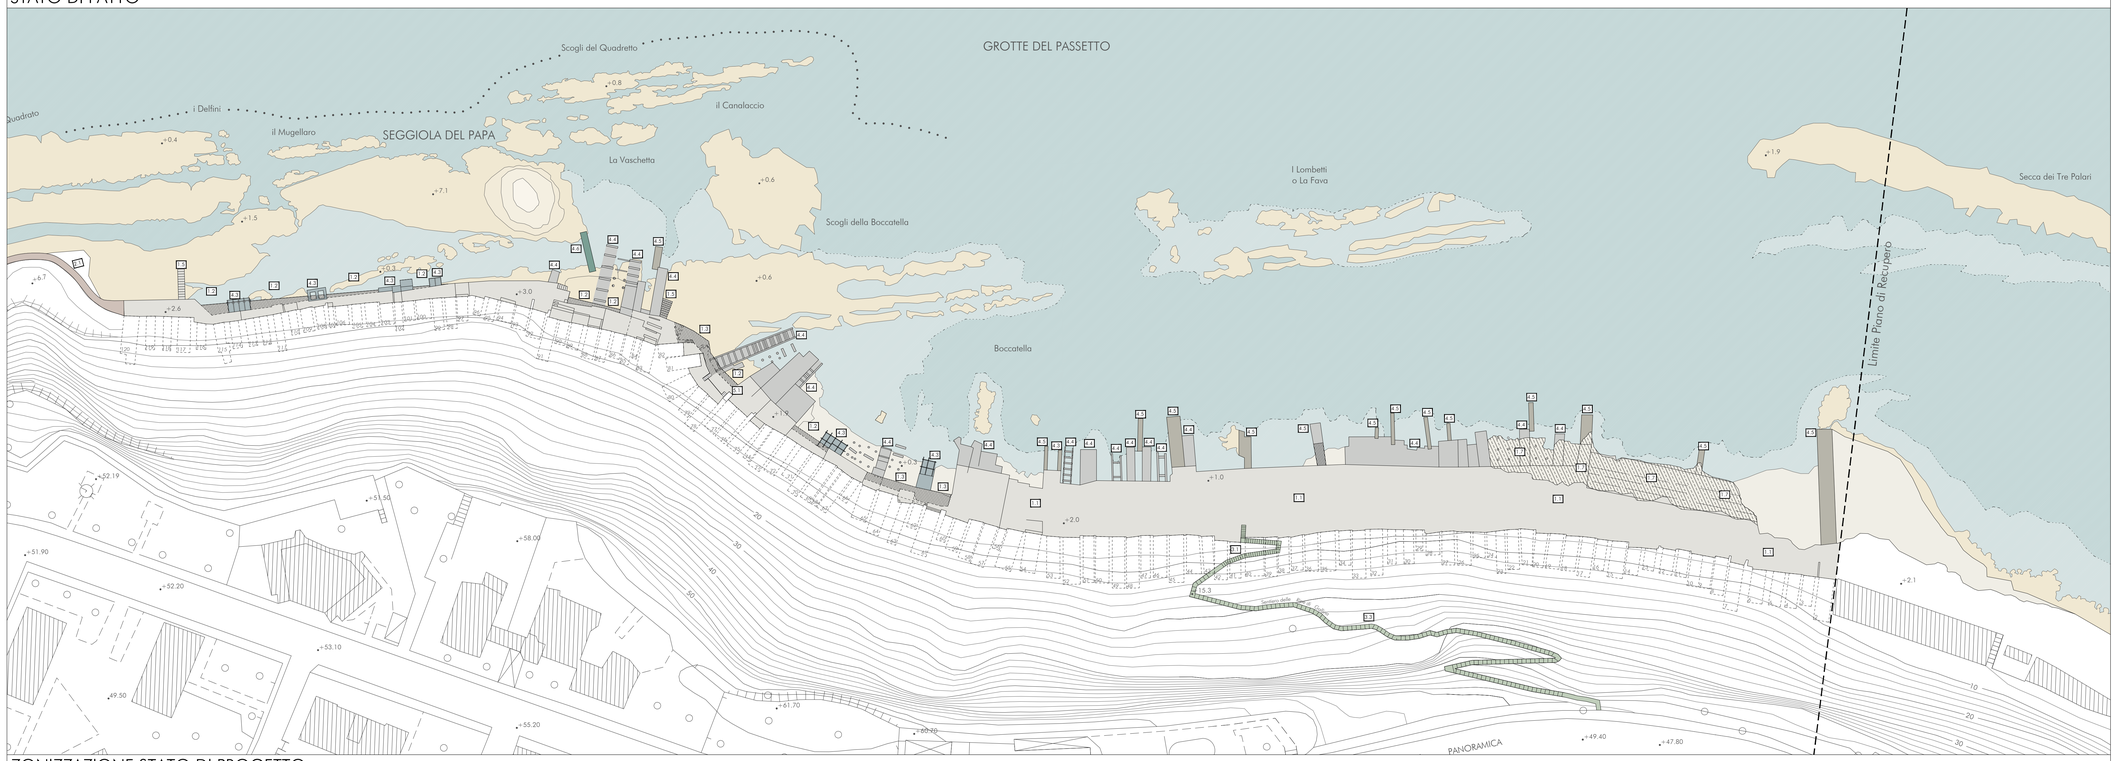

ZONIZZAZIONE STATO DI PROGETTO

LEGENDA

- PERCORSO PRINCIPALE ALL'INTERNO DEGLI AMBITI
  - 1.1 PERCORSO DI DIMENSIONE ADEGUATA
  - 1.2 PERCORSO APPOGGIATO O A SBALZO DA ALLARGARE
  - 1.3 PERCORSO DI RICUCITURA
  - 1.4 PERCORSO CON SALTI DI QUOTA DA ADDOLCIRE
  - 1.5 SCALE E GRADONI
  - 1.7 RIPRISTINO AREE STORICHE DI BALNEAZIONE
- PERCORSO TRA GLI AMBITI
  - 2.1 PASSAGGIO IN APPOGGIO O A SBALZO
  - 2.2 PASSERELLE
- PERCORSI DI ACCESSO
  - 3.1 PERCORSO PAVIMENTATO
  - 3.2 PERCORSO IN C.A.
  - 3.3 PERCORSO SPONTANEO DI TERRAZZAMENTO DELLA FALESIA
- ELEMENTI ACCESSORI (APPENDICI DEL PERCORSO PRINCIPALE)
  - 4.1 PIATTAFORME IN APPOGGIO O A SBALZO
  - 4.2 GRANDI PALAFITTE
  - 4.3 PALAFITTE
  - 4.4 SCIVOLI
  - 4.5 MOLI E PONTILI
  - 4.6 PASSERELLE
- GROTTE
- ARENILE IN CIOTTOLI
- SCOGLI

N

Q 160.00 slm

S1:500

0 5 10 25 50