ENTE AMMINISTRATIVO:

Comune di Ancona

OPERA:

PIANO DI RECUPERO DEL COMPLESSO DELLE GROTTE DEL PASSETTO

A.2_ PROPOSTA PRELIMINARE DEL PIANO DI RECUPERO INTEGRATA CON LE RICHIESTE DELL'A.C. E RAPPORTO PRELIINARE PER ASSOGGETTABILITA' A VAS E/O SCOPING

OGGETTO:

STATO DI FATTO E
ZONIZZAZIONE DI PROGETTO

INTER-AMBITO
PASSETTO -PISCINA

ELABORATO GRAFICO:

5.06

Data
09 MARZO 2018

Scala: 1:500

Formato:

COMMITTENTE - PROPRIETA'

Comune di Ancona

ANCONA Largo XXIV Maggio, n°1 - 60123

R.U.P. arch. Giacomo CIRCELLI

PROGETTO

TIMBRO E FIRMA

STUDIO PIAZZINI

ANCONA Via Circonvallazione 75 - 60122 tel 071 2071302 - fax 071 2085154
e-mail: info@studiopiazzini.it - www.studiopiazzini.it

arch. Maurizio PIAZZINI

SARDELLINI MARASCA ARCHITETTI

ANCONA Via De Bosis 8 - 60123 tel 071 2073835 - fax 071 2082631
e-mail: studio@sardellinimarasca.com - www.sardellinimarasca.com

arch. Anita SARDELLINI ing-arch. Andrea MARASCA
arch. Giorgio MARASCA geom. Paolo MARASCA

COLLABORATORI

arch. Serena MARINELLI _ arch. Valentina PORCARELLI

Il presente disegno è di esclusiva proprietà di "Sardellini Marasca Architetti" e "Studio Piazzini" e non può essere copiato, riprodotto o consegnato a terzi senza la autorizzazione dei progettisti o dell'Ente Promotore

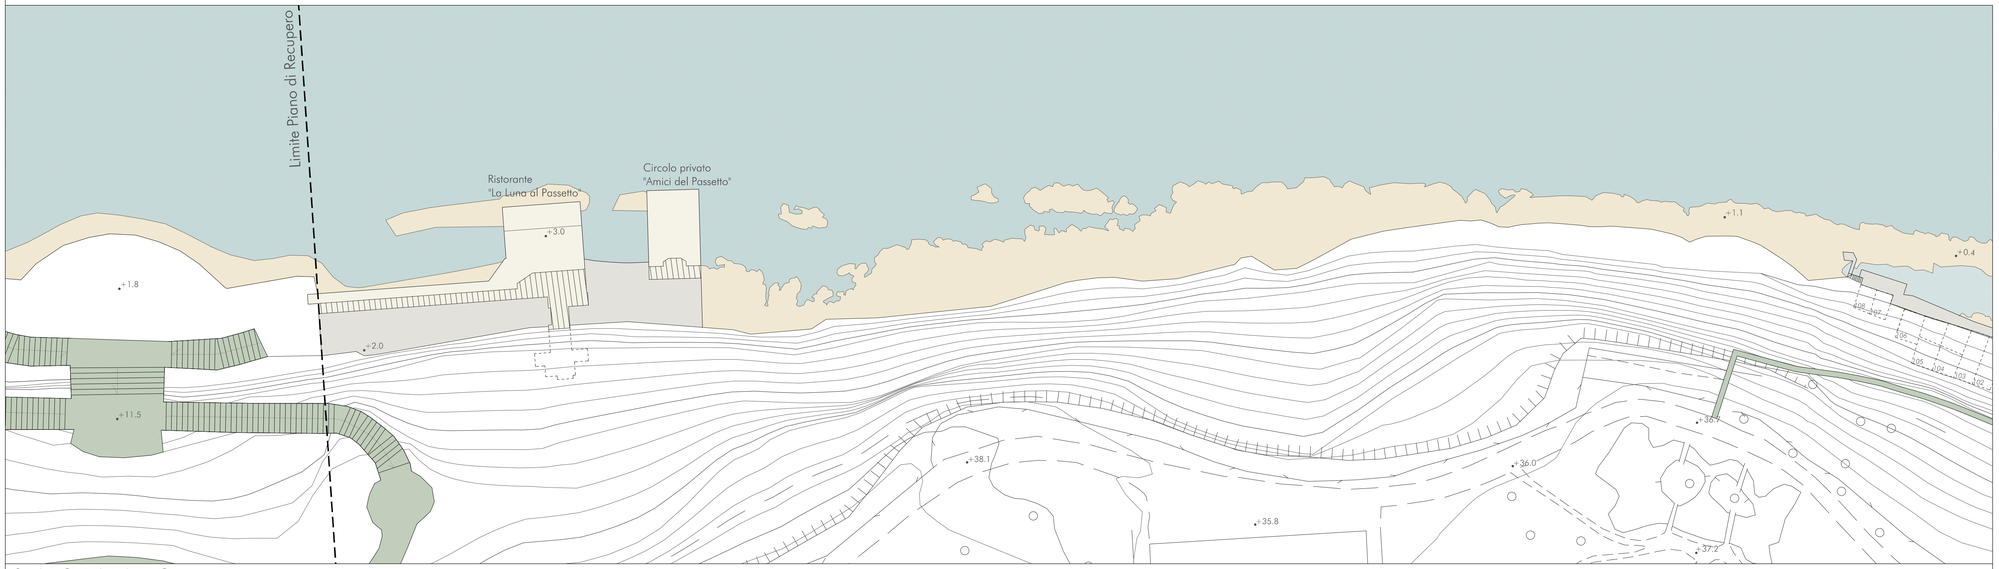

STATO DI FATTO

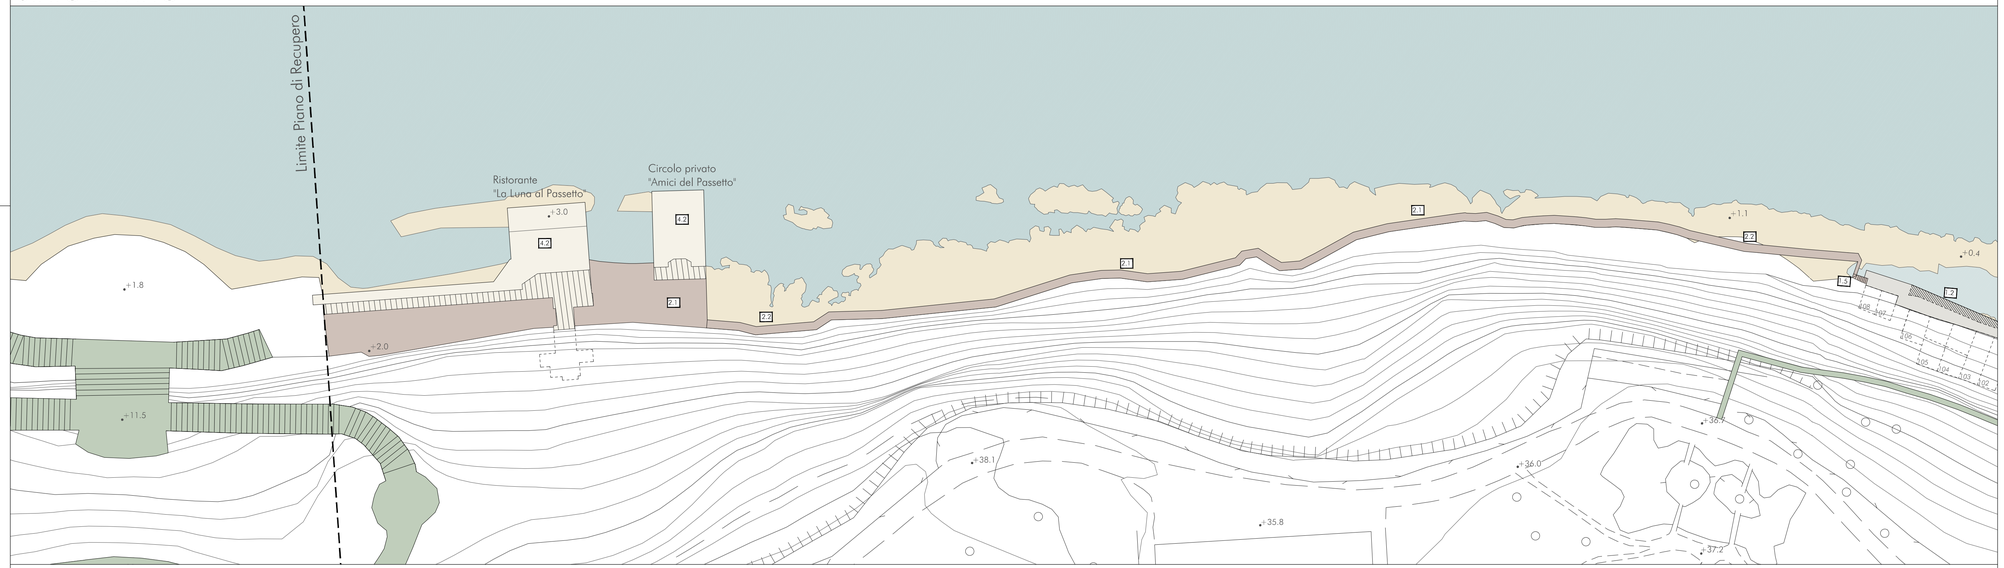

ZONIZZAZIONE STATO DI PROGETTO

LEGENDA

- PERCORSO PRINCIPALE ALL'INTERNO DEGLI AMBITI
- PERCORSO TRA GLI AMBITI
  - 2.1 PASSAGGIO IN APPOGGIO O A SBALZO
  - 2.2 PASSERELLE
- PERCORSI DI ACCESSO
  - 3.1 PERCORSO PAVIMENTATO
  - 3.2 PERCORSO IN C.A.
  - 3.3 PERCORSO SPONTANEO DI TERRAZZAMENTO DELLA FALESIA
- ARENILE IN CIOTTOLI
- SCOGLI

Q 160.00 slm

S1:500

N

0 5 10 25 50