IMPIANTO DI ILLUMINAZIONE

ILLUMINAZIONE - Ambito A

LEGENDA

- LINEA PRINCIPALE DI DISTRIBUZIONE INTERRATA
- POZZETTO D'ISPEZIONE
- LANTERNA posta al di sopra dei cancelli delle grotte
- posizione individuata per posa Quadro Elettrico
- PALO
- LINEA PRINCIPALE DI DISTRIBUZIONE AEREA

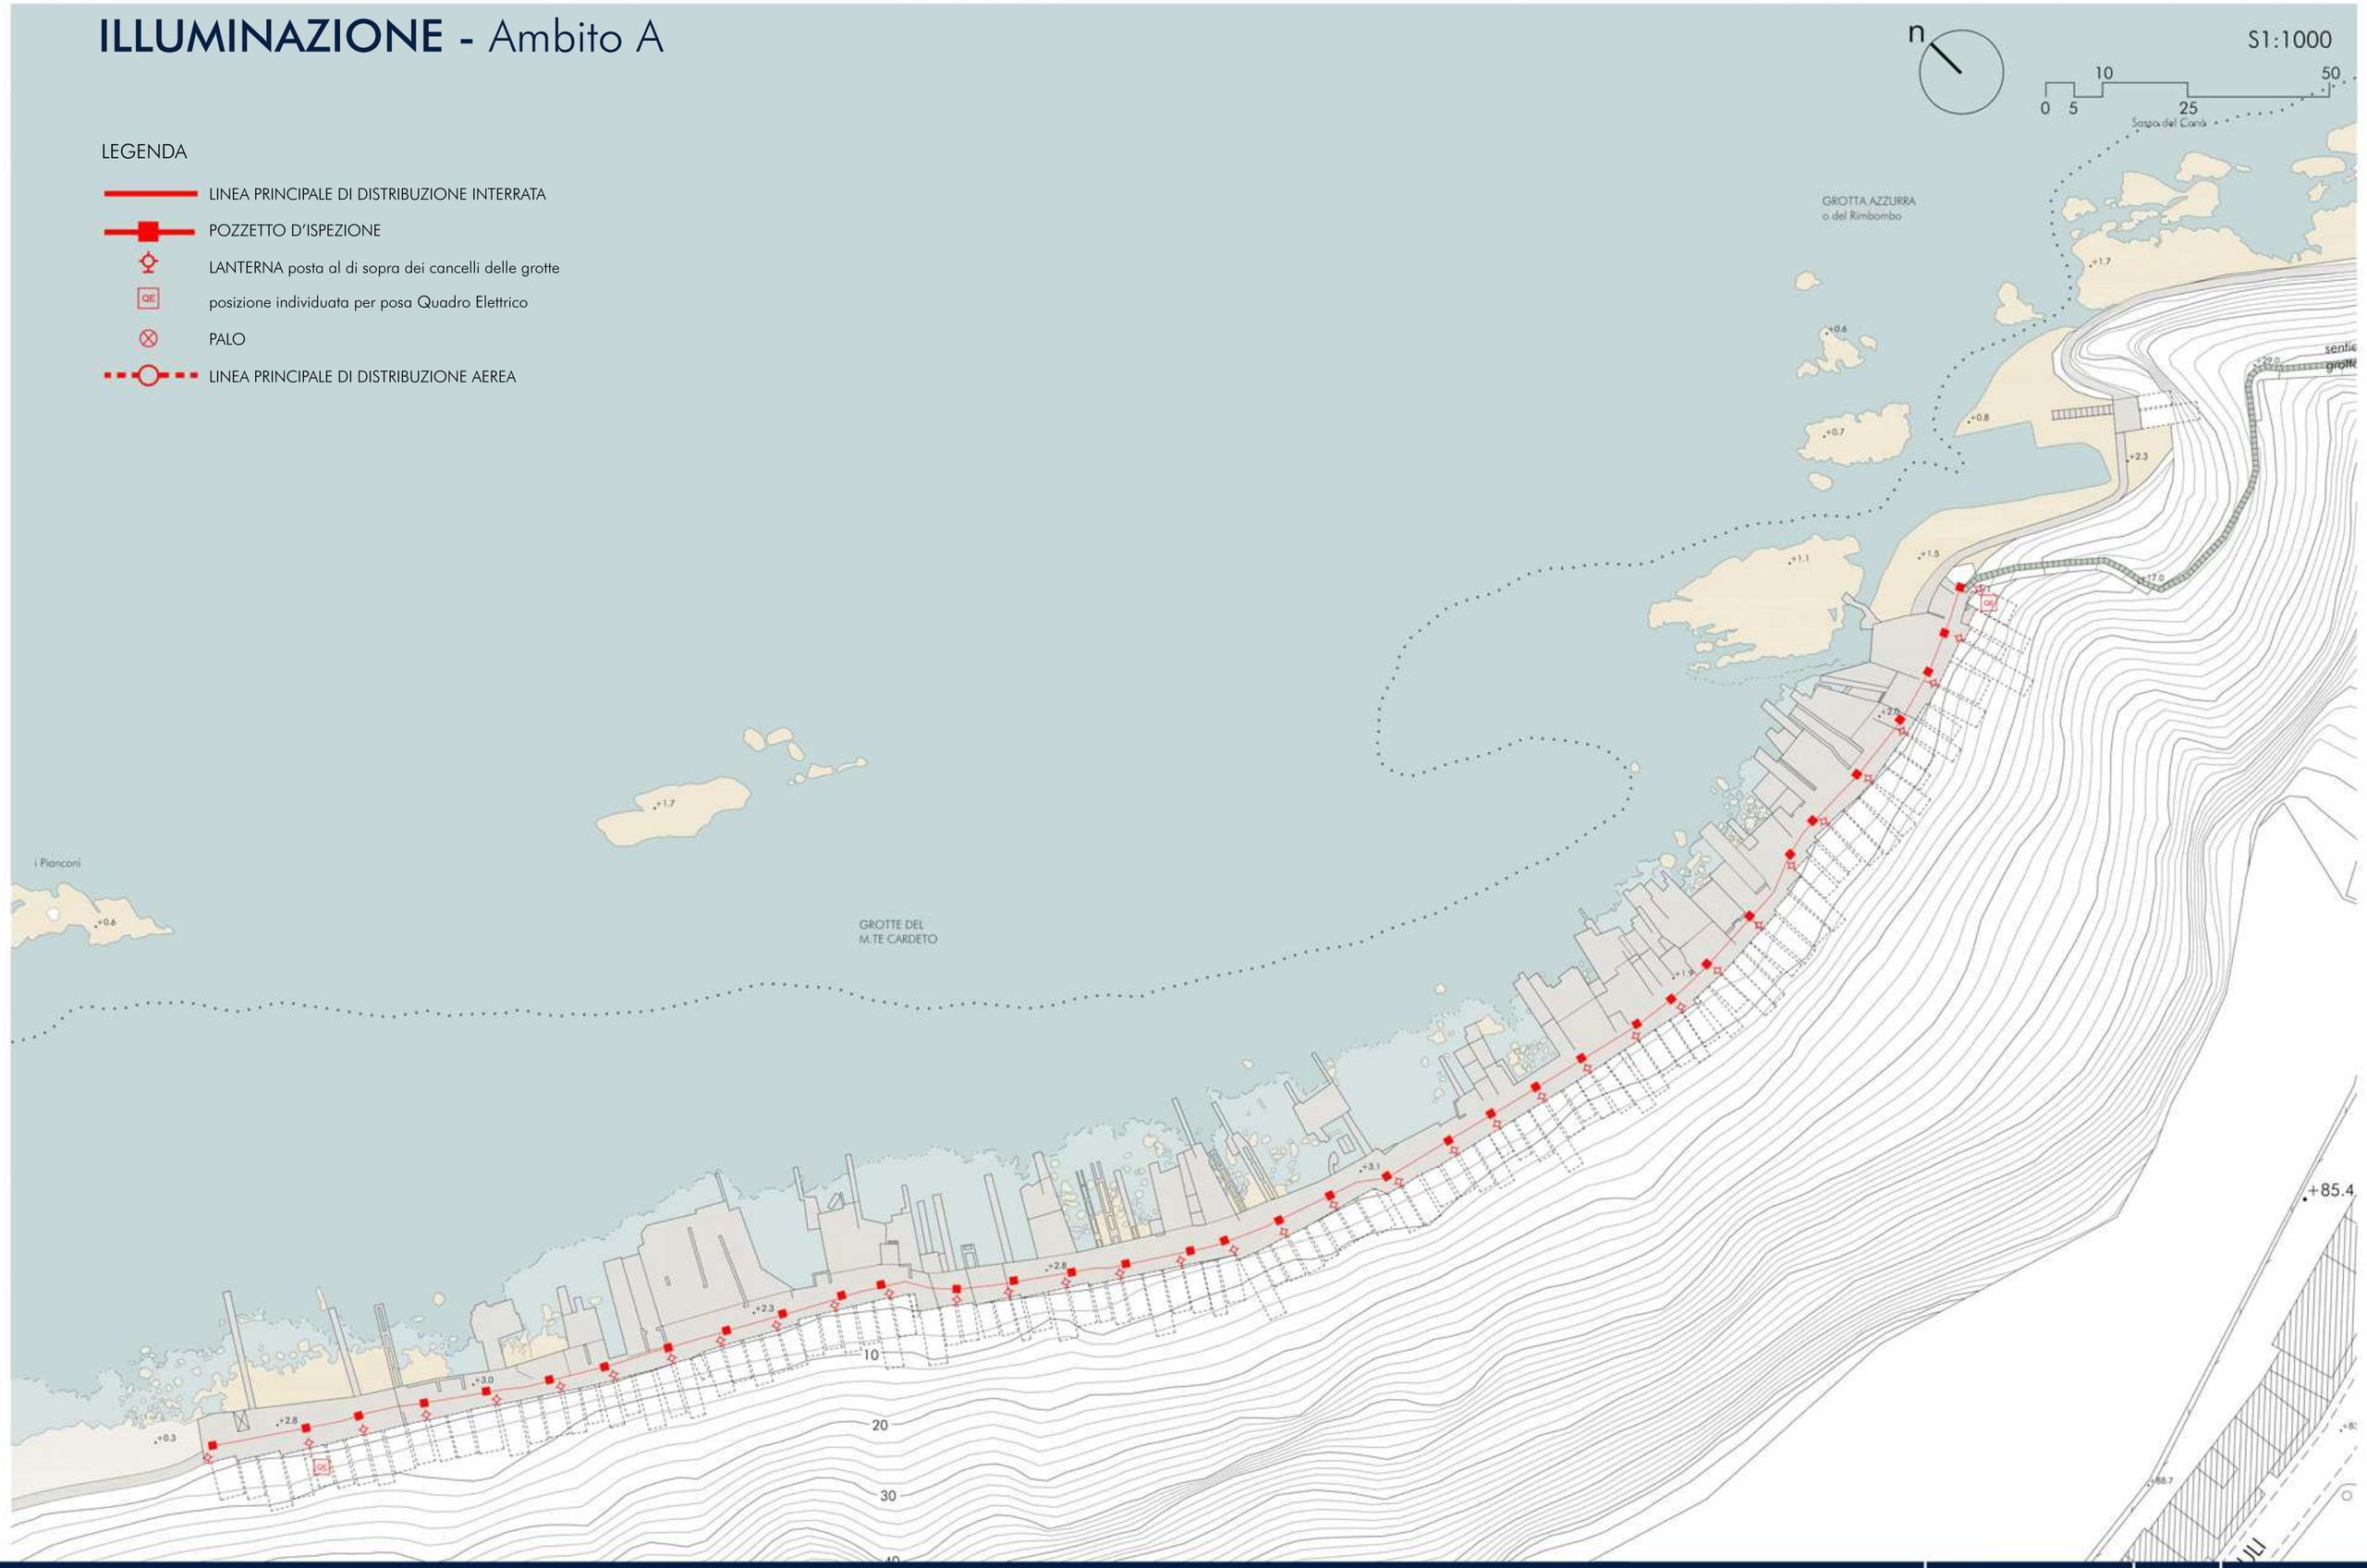

PIANO DI RECUPERO del Complesso delle Grotte del Passetto

ELABORATO	DATA	09/03/2018
9.01	SCALA	1:1000

ILLUMINAZIONE - Ambito B/nord

S1:1000

0 5 10 25 50

LEGENDA

- LINEA PRINCIPALE DI DISTRIBUZIONE INTERRATA
- POZZETTO D'ISPEZIONE
- LANTERNA posta al di sopra dei cancelli delle grotte
- posizione individuata per posa Quadro Elettrico
- PALO
- LINEA PRINCIPALE DI DISTRIBUZIONE AEREA

PIANO DI RECUPERO del Complesso delle Grotte del Passetto

ELABORATO	DATA	09/03/2018
9.02	SCALA	1:1000

ILLUMINAZIONE - Ambito B/sud

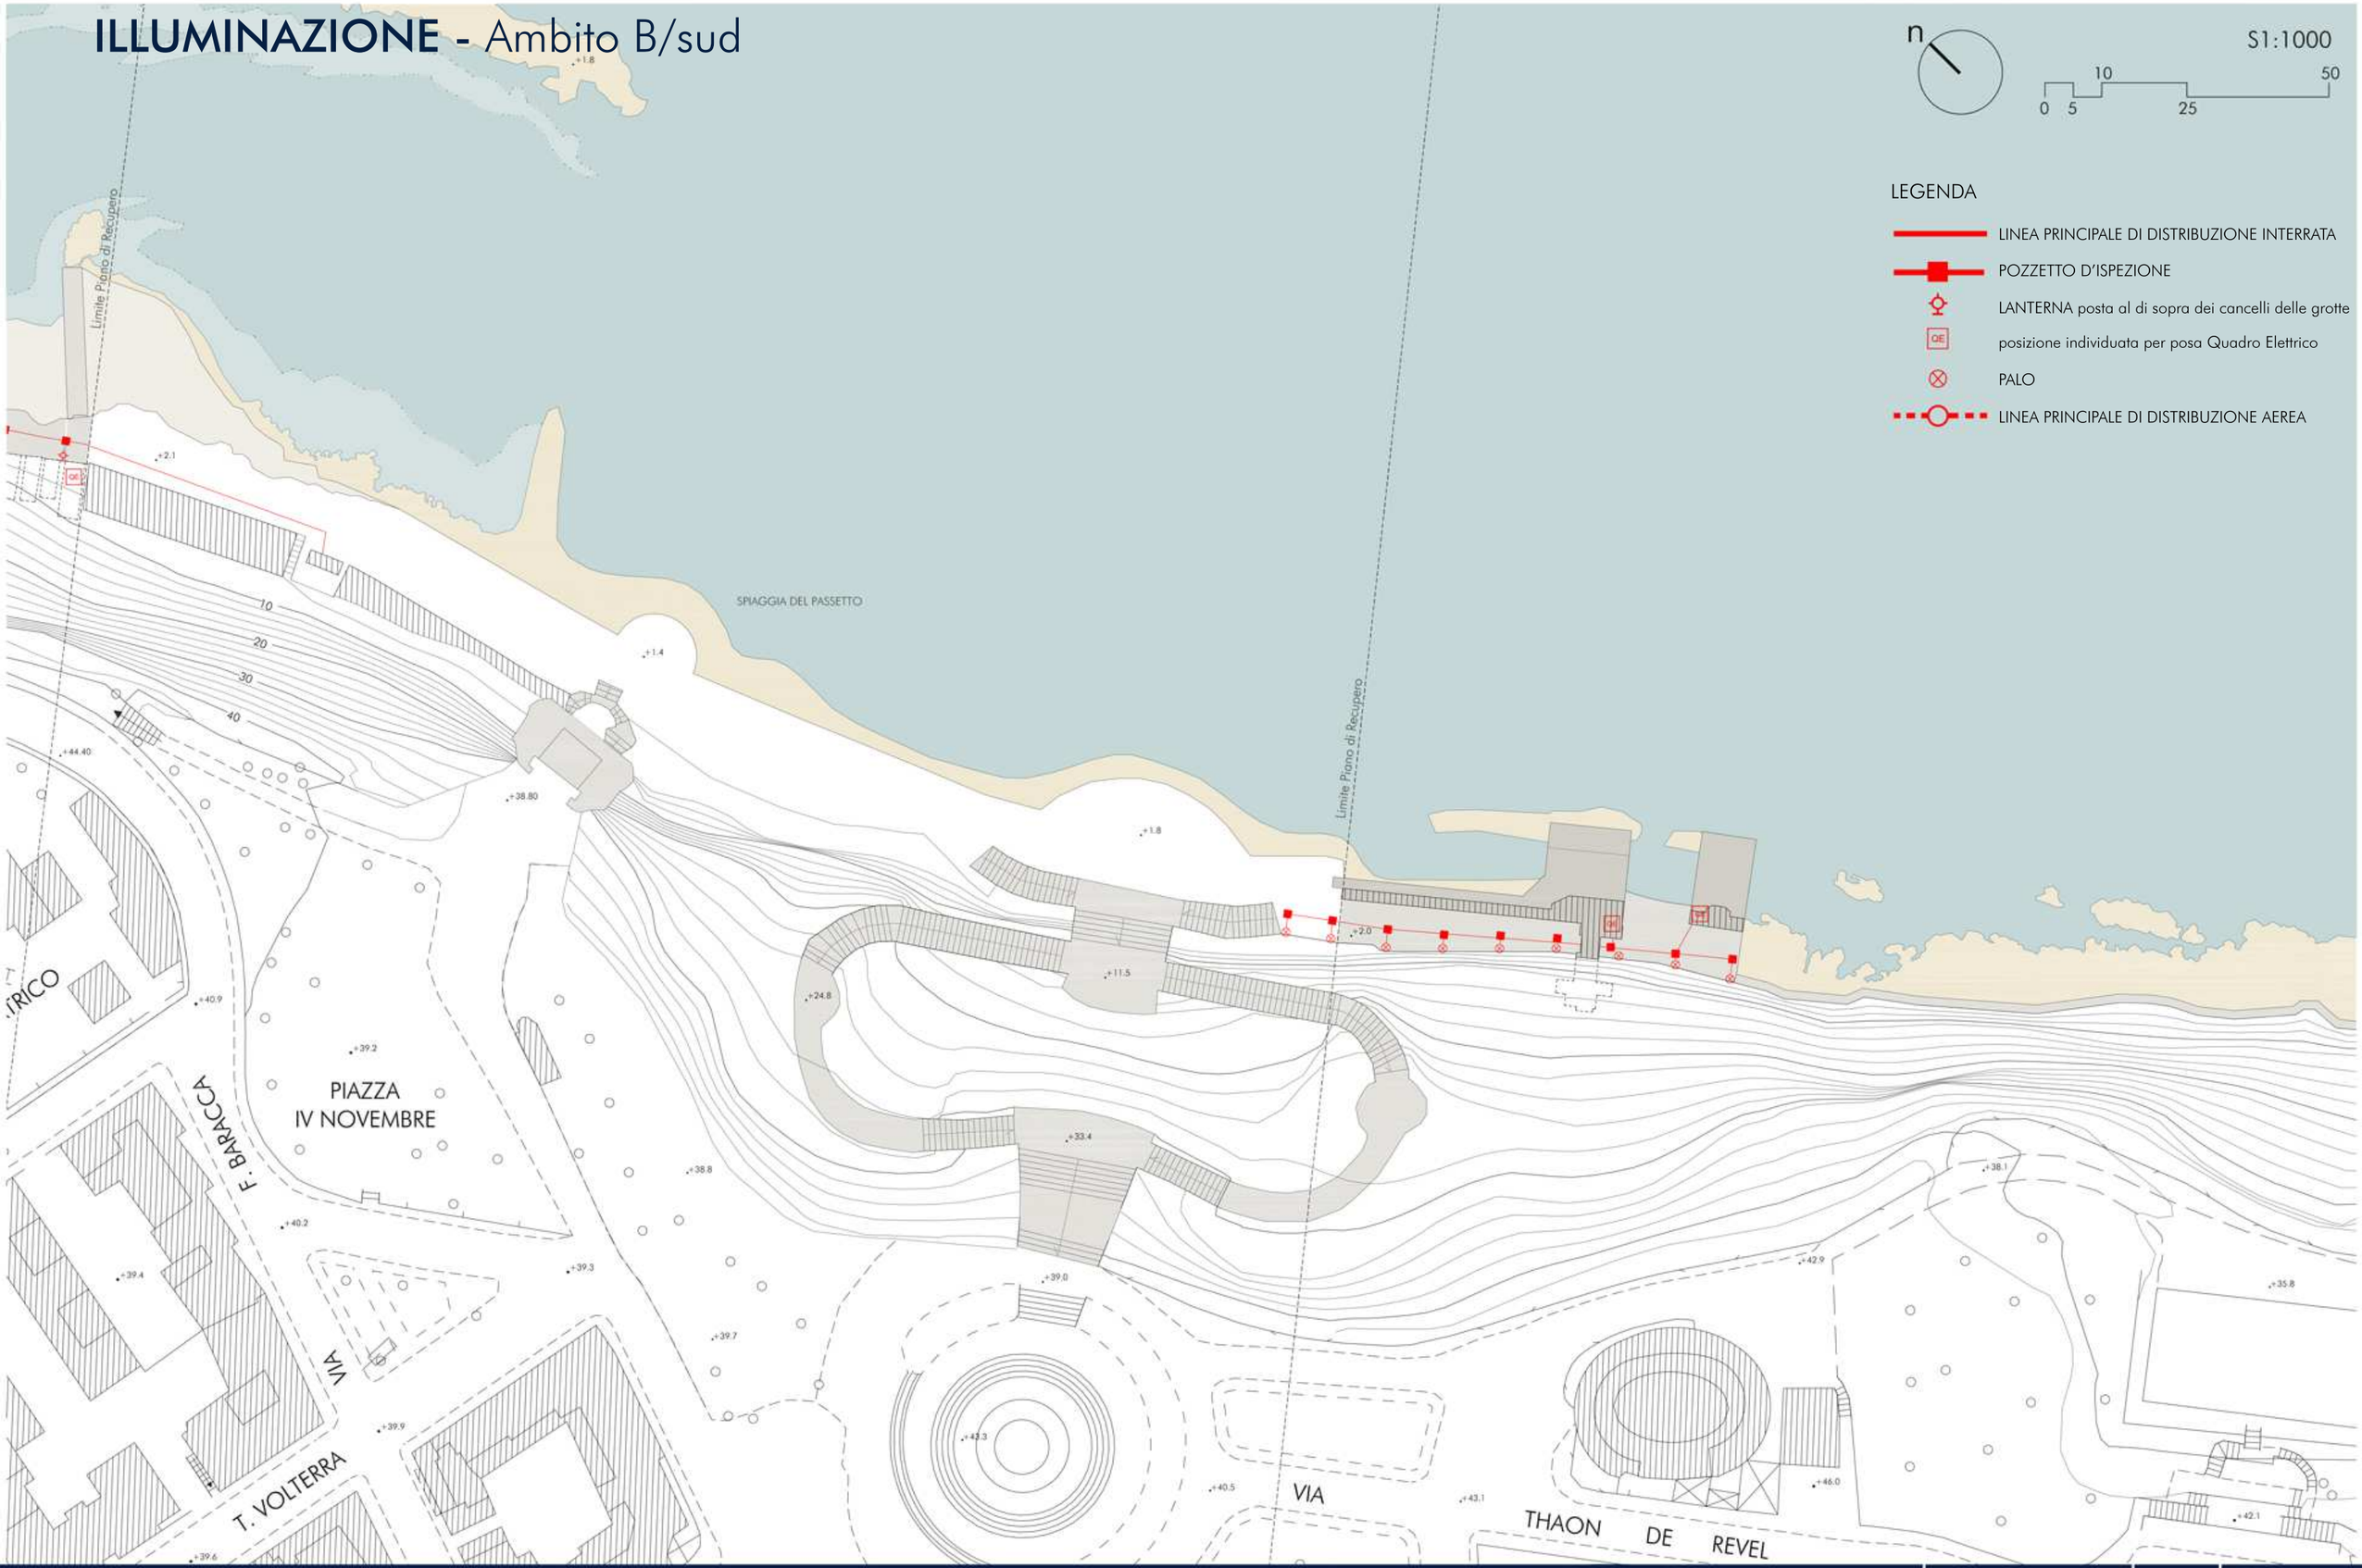

PIANO DI RECUPERO del Complesso delle Grotte del Passetto

ELABORATO	DATA	09/03/2018
9.03	SCALA	1:1000

ILLUMINAZIONE - Ambito C

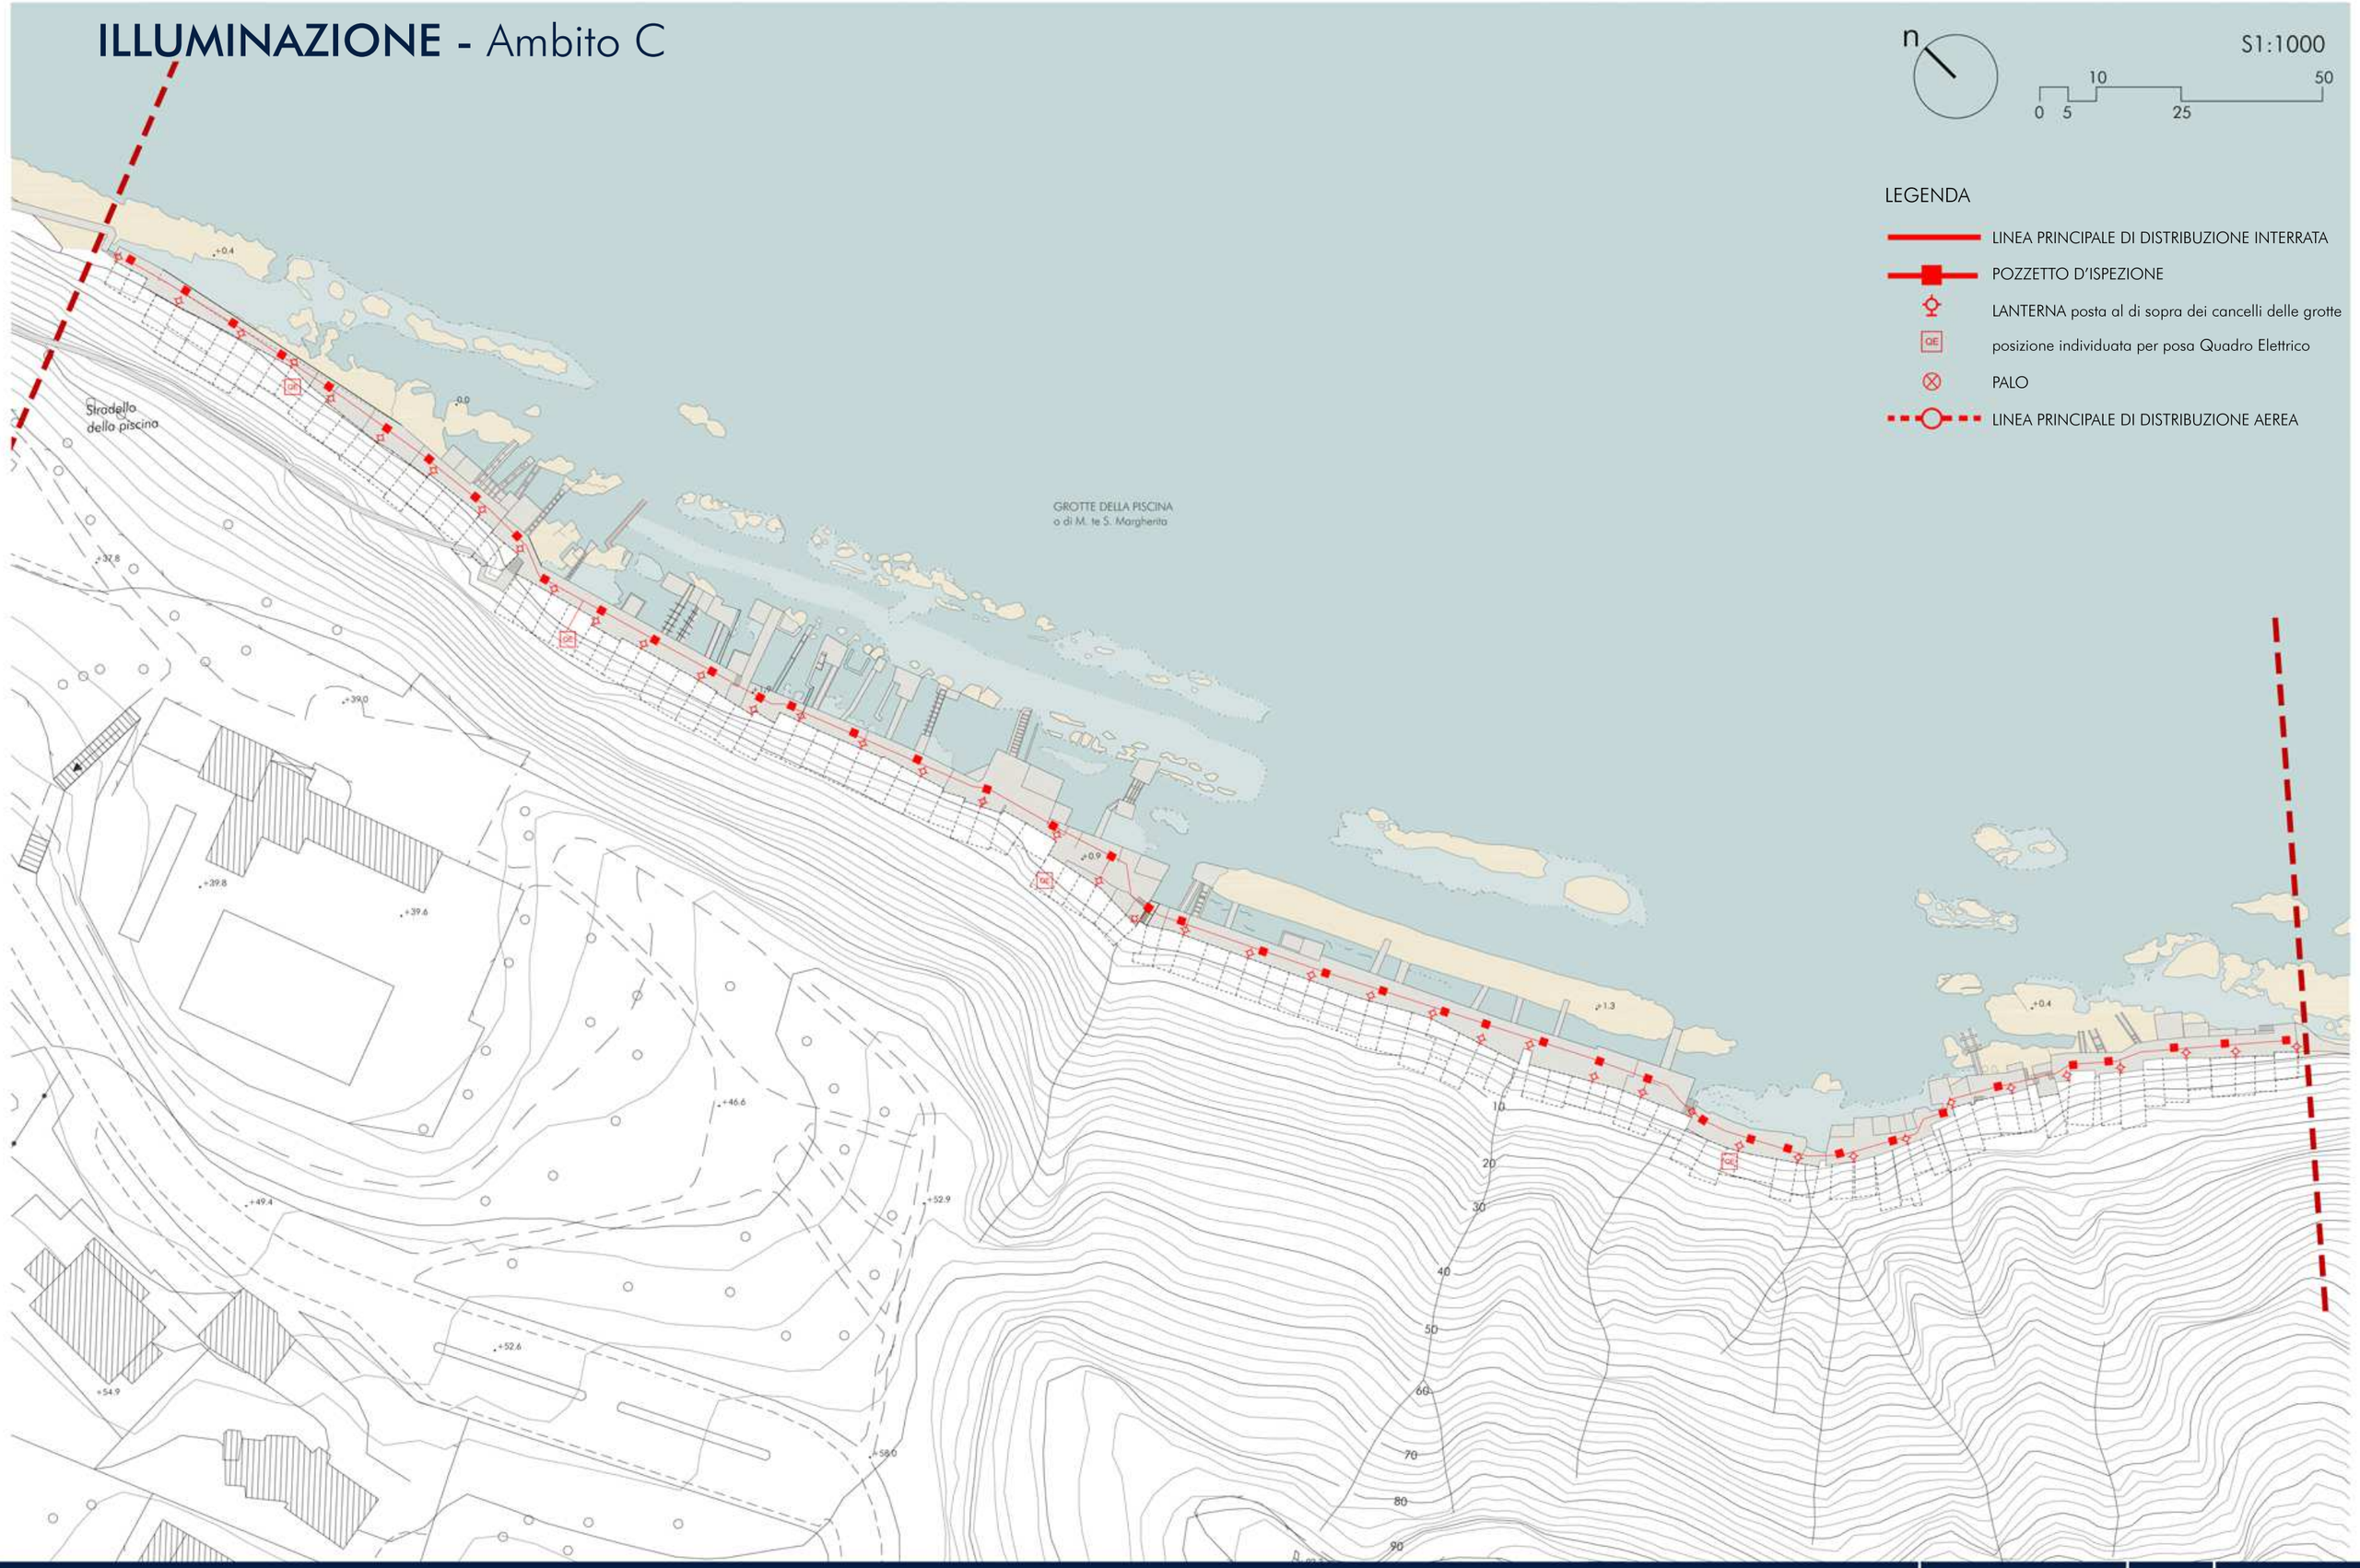

PIANO DI RECUPERO del Complesso delle Grotte del Passetto

ELABORATO	DATA	09/03/2018
9.04	SCALA	1:1000